

## Servitutsavtal

mellan

Trafikverket, org.nr 202100-6297,  
lagfaren ägare till Prästgården 1:1 i Arbogas kommun.  
(nedan benämnd "Förmånsfastigheten")

och

Arboga kommun, org. nr. 212000-2122,  
lagfaren ägare av Banvakten 1 i Arbogas kommun,  
(nedan benämnd "Tjänande fastighet"), träffas följande avtal.

### Servitutets omfattning och ändamål

Ändamål: Järnväg

Till förmånsfastigheten följer rätt att på tjänande fastighet anlägga, bibehålla, underhålla och förnya panelstängsel med tillhörande konstruktion. Servitutets omfattning uppgår till 1 meter på varje sida om panelstängslet. Panelstängslet framgår av röd markering i Bilaga 1. Det är det rättsliga läget på marken som är gällande.

Ägaren till förmånsfastigheten har rätt att beträda tjänande fastighet för tillsyn, reparation och förnyelse.

Dokumentdatum  
2024-09-13

Detta avtal har upprättats i tre likalydande exemplar varav parterna tagit var sitt och ett lämnas till Lantmäteriet/lantmäterimyndigheten.

Ort:

Ort:

Datum:

Datum:

Trafikverket

---

*Förmånsfastighet*

---

*Tjänande fastighet*

Ort:

Ort:

Datum:

Datum:

Trafikverket

---

*Förmånsfastighet*

---

*Tjänande fastighet*

Dokumentegenskaper, Ärendenummer [Ärendenummer], Motpartens ärendenummer [Motpartens ärendenummer], Dokumentdatum 2024-05-31, Dokumenttyp AVTAL, Konfidentialitetsnivå [2 Intern].

Ovanstående textfält är endast avsett att läsas digitalt och får ej tas bort. Det innehåller uppgifter från sidhuvudet och gör att dokumentets egenskaper blir tillgängliga enligt Lag (2018:1937) om tillgänglighet till digital offentlig service.




# Bilaga 1

Tänk på att gränserna i kartan inte alltid stämmer överens med verkligheten och de är inte juridiskt gällande. © Lantmäteriet

N 6584802

E 548483

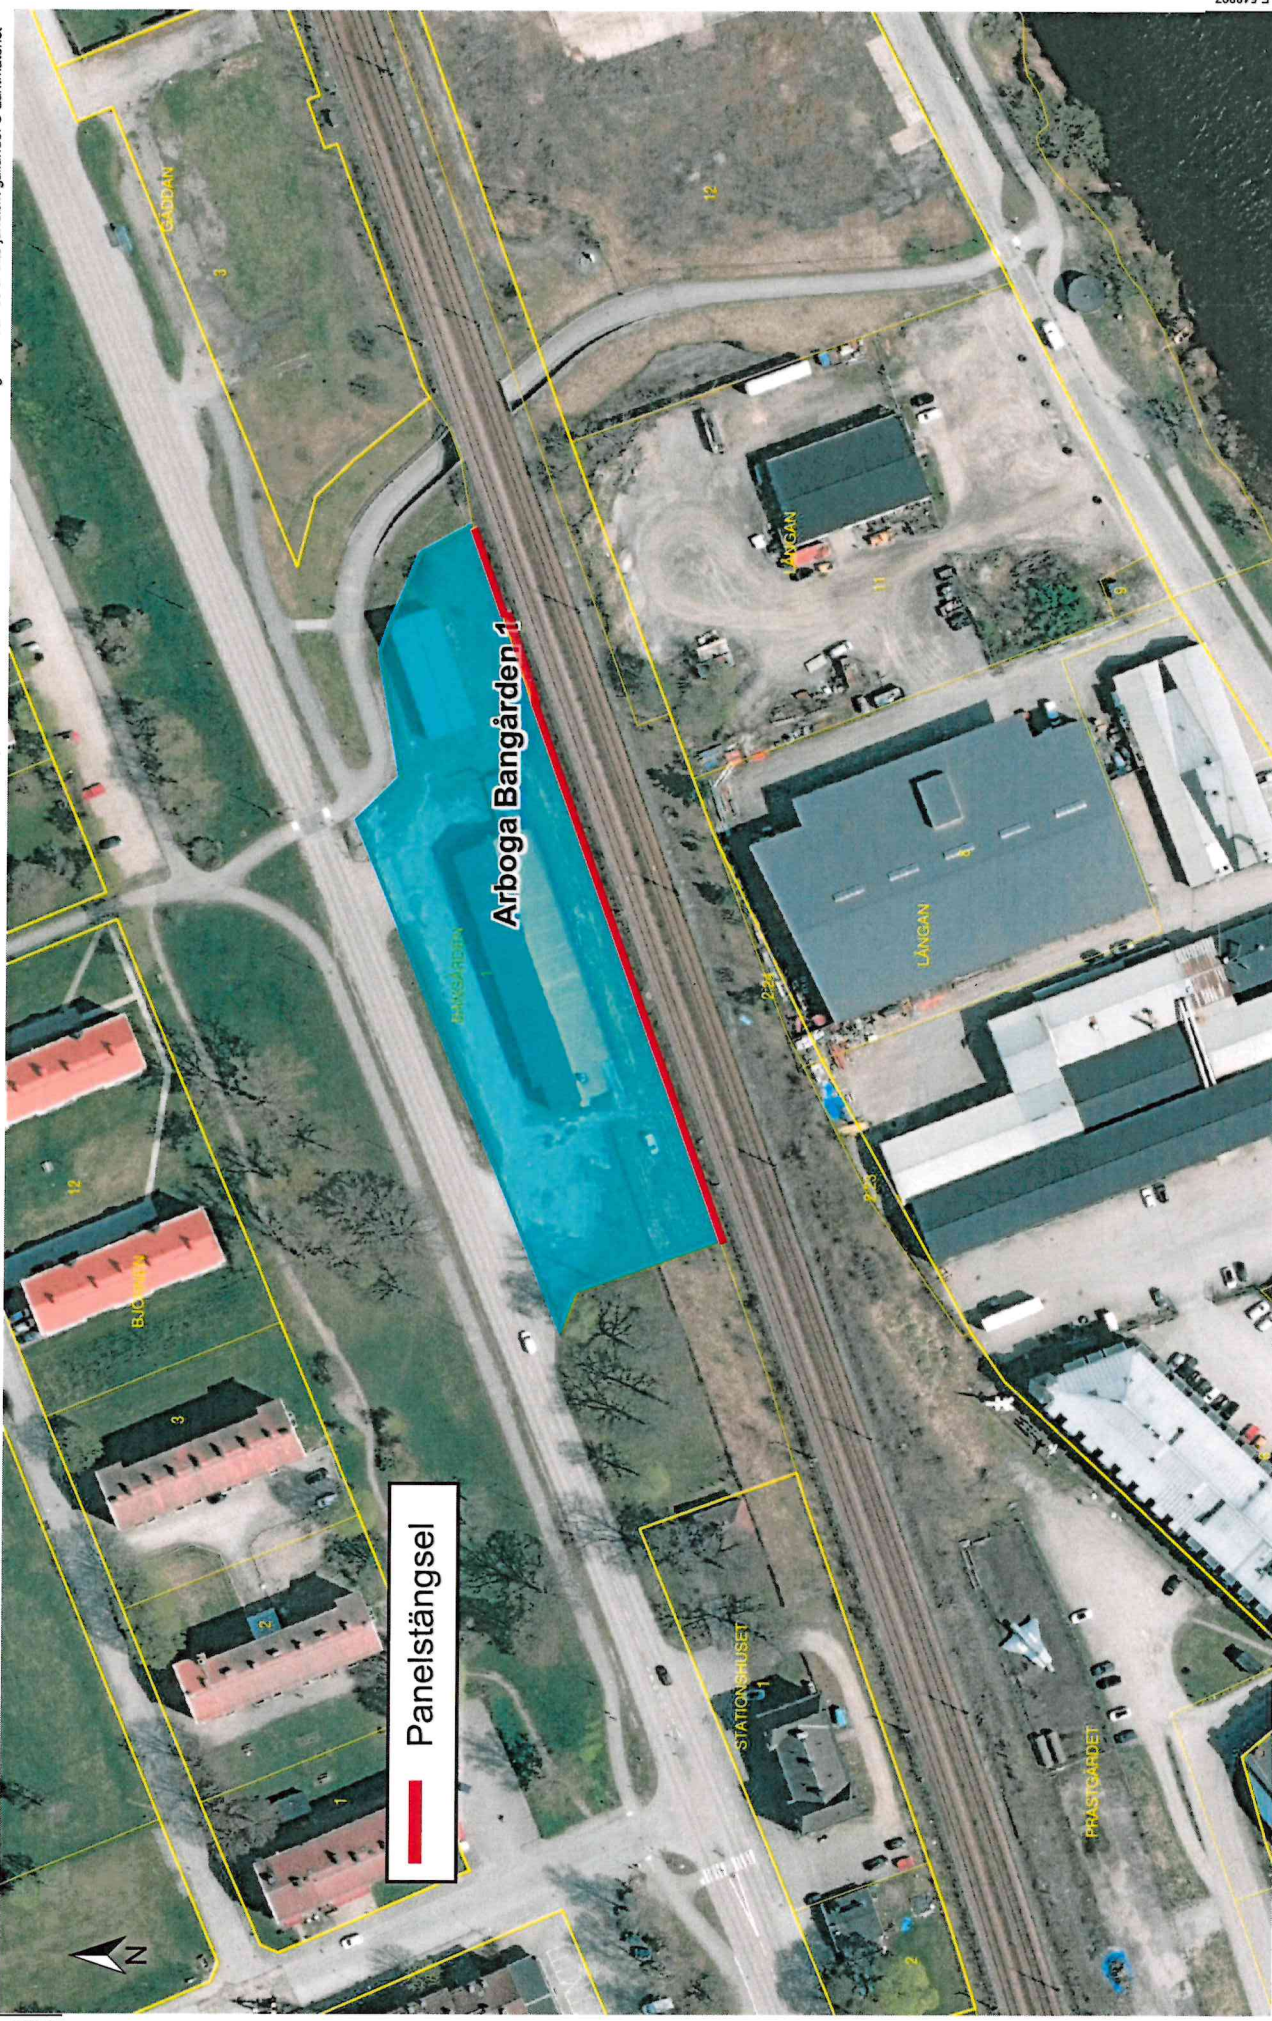

Panelstängsel

Arboga Bangården 1



Skala 1:1 500. SWEREF 99 TM. RH 2000.

N 6584837

LANTMÄTERIET

E 548897