








## Teckenförklaring

-  Område för solcellspark
-  Befintlig ledning
-  Befintliga vägar
-  Preliminär utformning av solpaneler

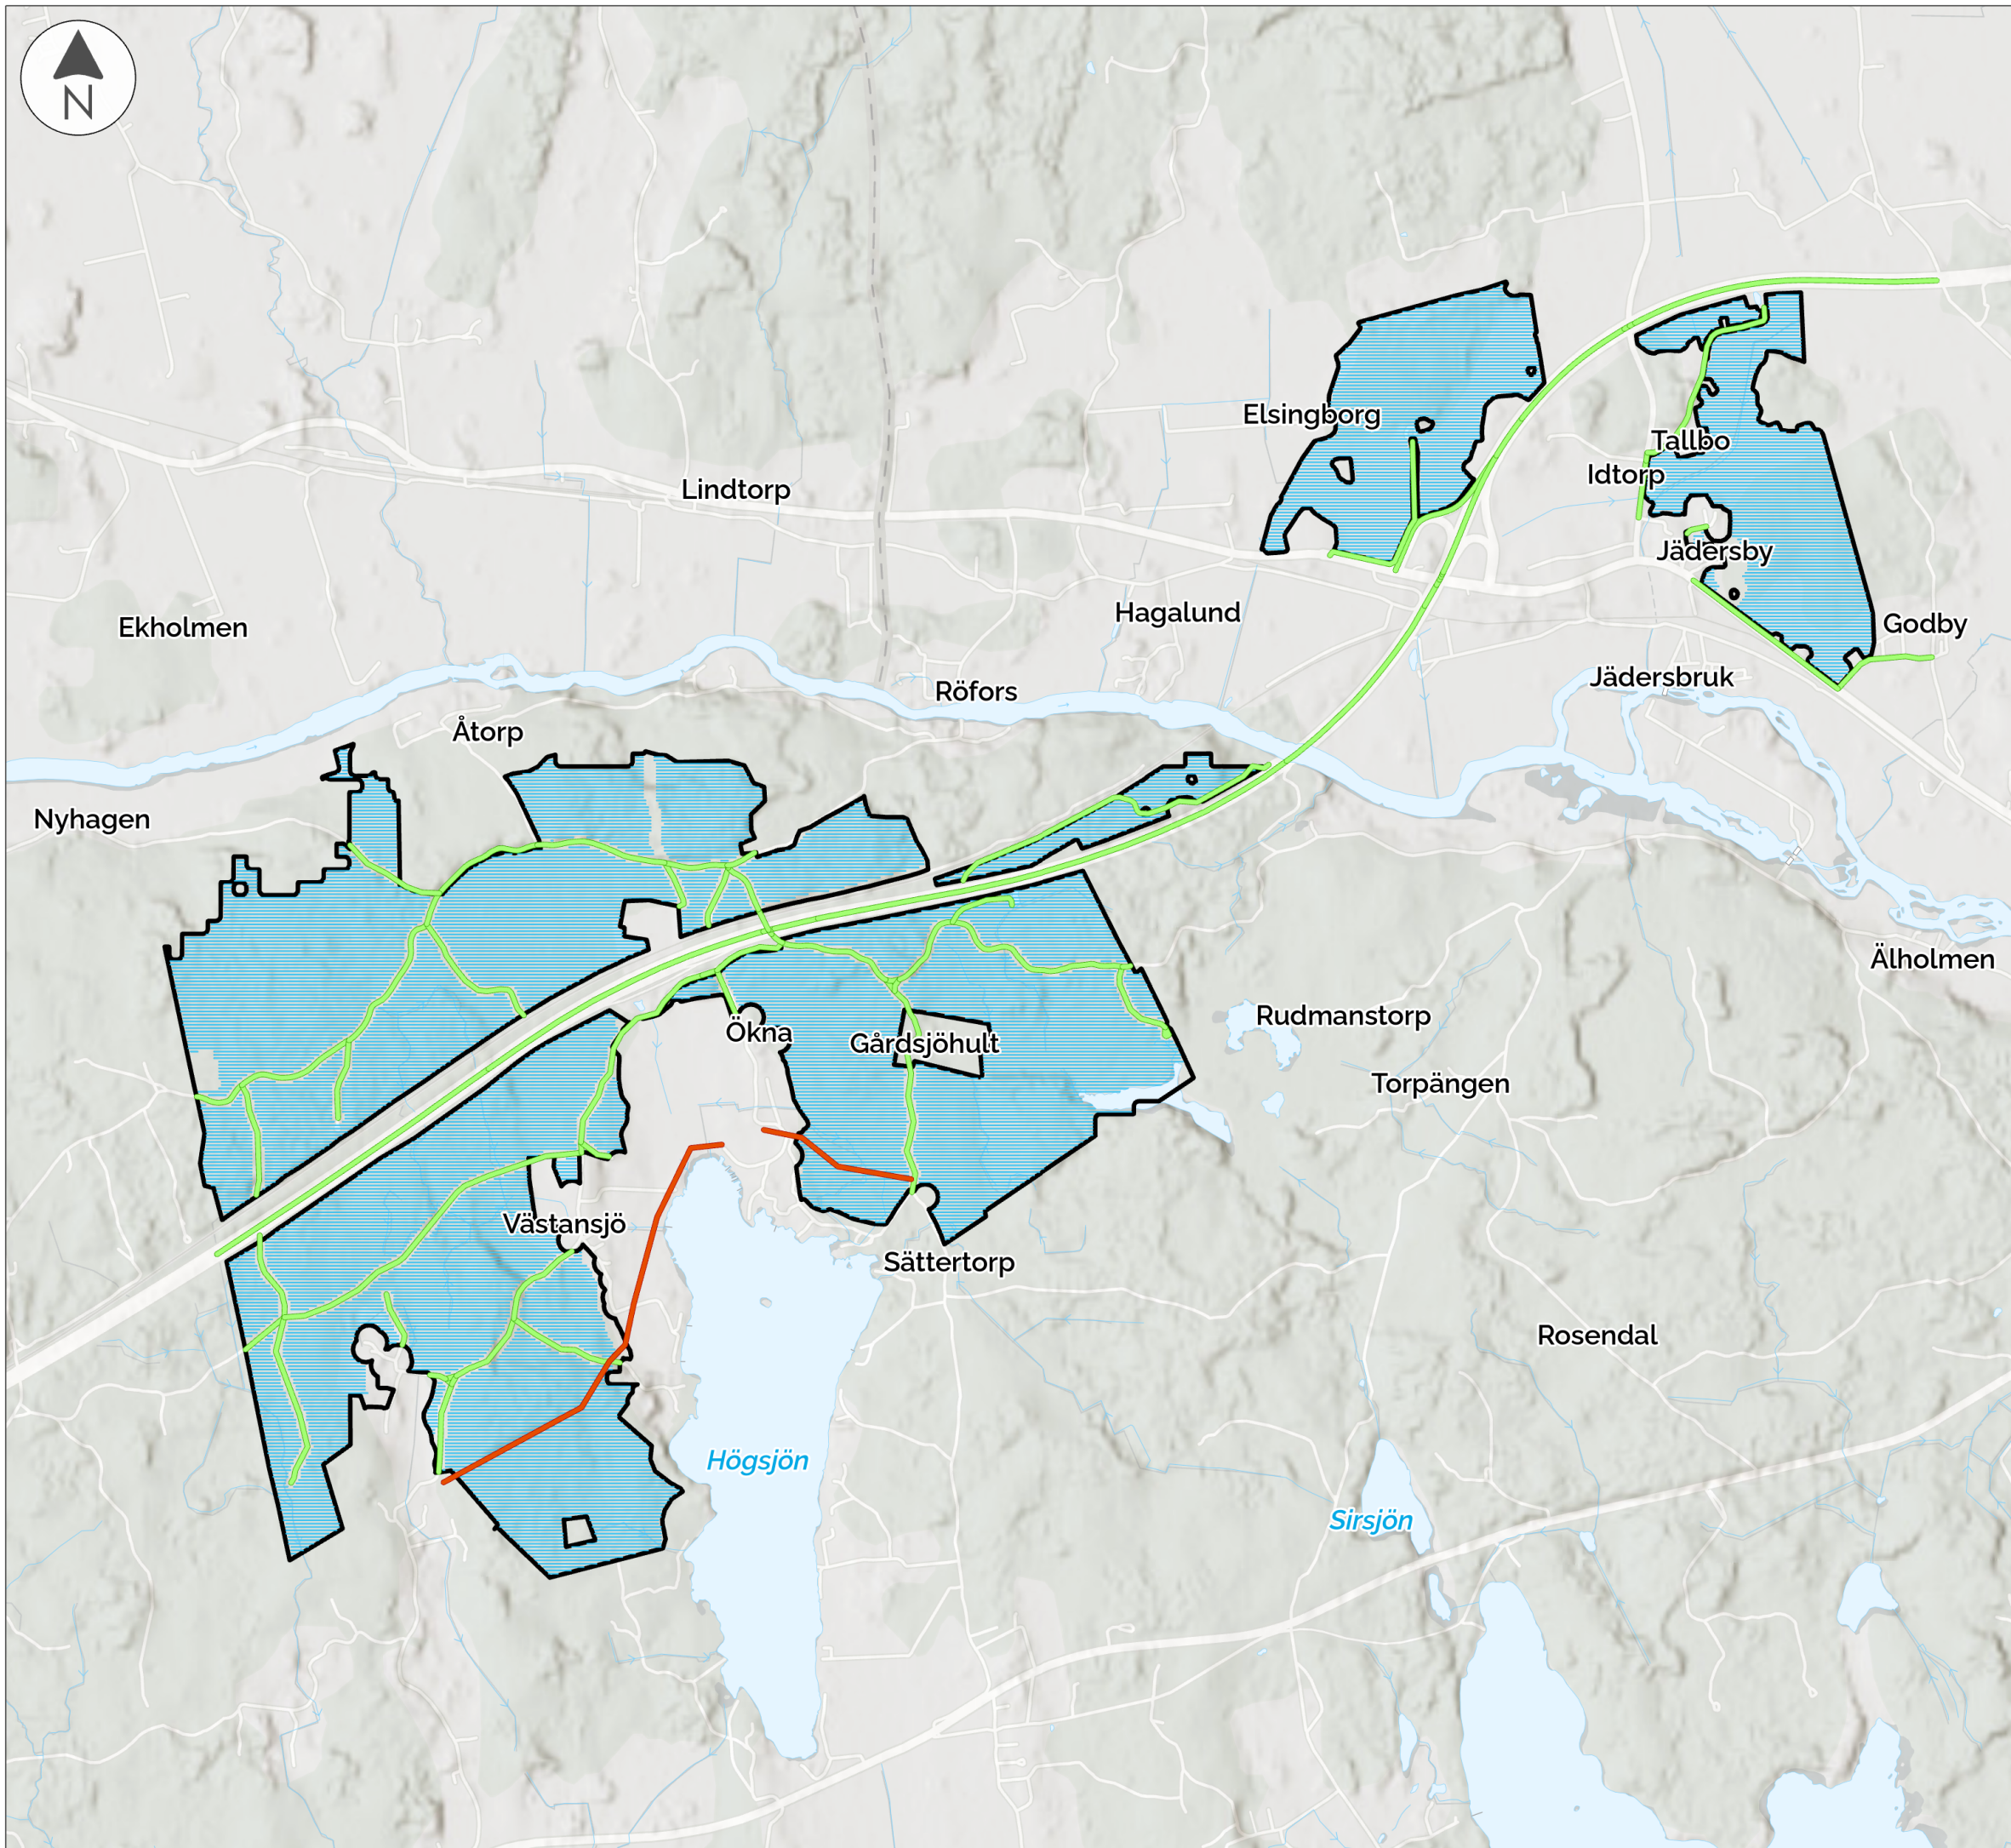

0 0.5 1 Km

Projekt  
Arboga Ökna solcellspark

Titel  
Infrastruktur

DATUM	2024-03-11	KUND	ILMATAR SOLAR
SKALA	1:25 000	KOMMUN	ARBOGA/LINDESBERG
UNDERLAG	© LANTMÄTERIET	PROJEKTNR.	SE2300437

